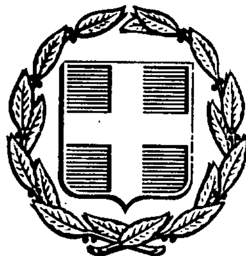


ΕΦΗΜΕΡΙΣ ΤΗΣ ΚΥΒΕΡΝΗΣΕΩΣ
ΤΗΣ ΕΛΛΗΝΙΚΗΣ ΔΗΜΟΚΡΑΤΙΑΣ

ΑΘΗΝΑ
9 ΔΕΚΕΜΒΡΙΟΥ 1991

ΤΕΥΧΟΣ ΤΕΤΑΡΤΟ

ΑΡΙΘΜΟΣ ΦΥΛΛΟΥ
896

ΠΕΡΙΕΧΟΜΕΝΑ

ΑΝΑΔΑΣΩΣΕΙΣ

ΑΠΟΦΑΣΕΙΣ

ΠΟΛΕΟΔΟΜΙΑ

ΑΠΟΦΑΣΕΙΣ

ΑΝΑΔΑΣΩΣΕΙΣ

ΑΠΟΦΑΣΕΙΣ

Αριθ. 1822 (1)

Κήρυξη αναδασωτέας έκτασης 230 στρεμμάτων στη θέση «Μεγάλο Βουνό» κοινότητας Αγαλά Ν. Ζακύνθου.

Ο ΝΟΜΑΡΧΗΣ ΖΑΚΥΝΘΟΥ

Έχοντας υπόψη:

1. Τις διατάξεις του Ν. 3200/55 περί διοικητικής αποκέντρωσης όπως τροποποιήθηκε και συμπληρώθηκε μεταγενέστερα με το Ν.Δ. 532/70.

2. Τις διατάξεις του άρθρου 117 παρ. 3 του Συντάγματος.

3. Τις διατάξεις του Ν. 998/79 «περί προστασίας των Δασών κ.λπ.» και ειδικότερα:

α) του άρθρου 41 παρ. 1, β) του άρθρου 38 παρ. 1,

γ) του άρθρου 34, §4

4. Τις διαταγές του Υπουργείου Γεωργίας:

α) 160417/1180/8.7.80, β) 182447/3049/24.9.80

5. Τη(ν) προφορική πρόταση του Δ/ντή Δασών Ζακύνθου με την οποία προτείνεται η κήρυξη της έκτασης που αναφέρεται στο θέμα ως αναδασωτέας, αποφασίζουμε:

Κηρύσσουμε αναδασωτέα με σκοπό την προστασία για την επαναδημιουργία της Δασικής βλάστησης που χάηκε στις 4 Οκτωβρίου 1991 τη δημόσια δασική έκταση εμβαδού 230 στρεμμάτων που βρίσκεται στη θέση «Μεγάλο Βουνό» κοινότητας Αγαλά Ζακύνθου και προσδιορίζεται από τα στοιχεία Α - Β - Γ - Δ - Α και έχει όρια:

Ανατολικά: Δάσος χαλεπίου Πεύκης.

Δυτικά: Δάσος χαλεπίου Πεύκης.

Βόρεια: Δάσος χαλεπίου Πεύκης.


Νότια: Δάσος χαλεπίου Πεύκης όπως φαίνεται στο συνημμένο διάγραμμα που αποτελεί αναπόσπαστο μέρος της απόφασης αυτής.

Η απόφαση αυτή να δημοσιευθεί στην Εφημερίδα της Κυβερνήσεως.

Ζάκυνθος, 12 Νοεμβρίου 1991


Ο Νομάρχης
Π. ΜΑΡΚΑΤΟΣ

ΕΛΛΗΝΙΚΗ ΔΗΜΟΚΡΑΤΙΑ
ΝΟΜΑΡΧΙΑ ΖΑΚΥΝΘΟΥ
ΔΙΕΥΘΥΝΣΗ ΔΑΣΩΝ

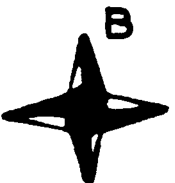

Κήρυξη εκτάσεως 230.000 μ² ως αναδασωτέας
στη θέση «Μεγάλο Βουνό» Κοιν. Αγαλά
Κλίμακα 1:10.000



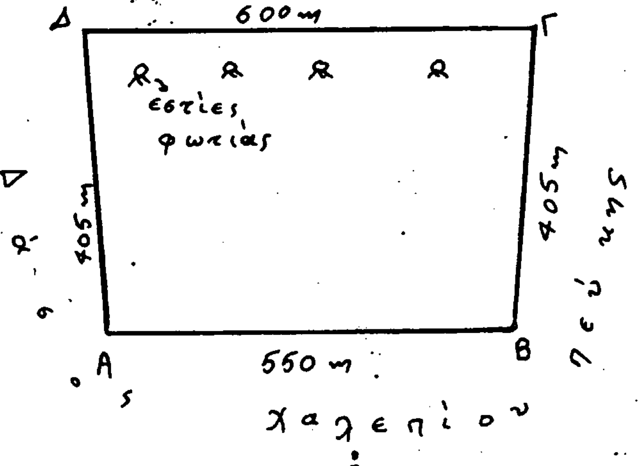

ΘΕΩΡΗΘΗΚΕ
Ζάκυνθος 12-11-1991
Ο ΝΟΜΑΡΧΗΣ




ΠΑΝΑΓΗΣ ΜΑΡΚΑΤΟΣ

Ο ΔΙΕΥΘΥΝΤΗΣ ΔΑΣΩΝ



Γεώργιος Αντ. Ζιμπής
Δασολόγος

Ο ΣΥΝΤΑΚΤΗΣ ΔΑΣΟΛΟΓΟΣ

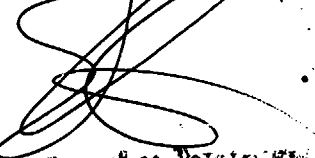

Ευστάθιος Ποταμιτης
Δασολογος με Α βαθμό

Αριθ. 1818 (2)

Κήρυξη αναδασωτέας έκτασης 260 στρεμμάτων στη θέση «Παλαιόκαστρο» κοινότητας Ορθονών Ν. Ζακύνθου.

Ο ΝΟΜΑΡΧΗΣ ΖΑΚΥΝΘΟΥ

Έχοντας υπόψη:

1. Τις διατάξεις του Ν. 3200/55 περί διοικητικής αποκέντρωσης όπως τροποποιήθηκε και συμπληρώθηκε μεταγενέστερα με το Ν.Δ. 532/70.

2. Τις διατάξεις του άρθρου 117 παρ. 3 του Συντάγματος.

3. Τις διατάξεις του Ν. 998/79 «περί προστασίας των Δασών κ.λπ.» και ειδικότερα:

α) του άρθρου 41 παρ. 1, β) του άρθρου 38 παρ. 1,

γ) του άρθρου 34, §4

4. Τις διαταγές του Υπουργείου Γεωργίας:

α) 160417/1180/8.7.80, β) 182447/3049/24.9.80

5. Τη(ν) προφορική πρόταση του Δ/ντή Δασών Ζακύνθου με την οποία προτείνεται η κήρυξη της έκτασης που αναφέρεται στο θέμα ως αναδασωτέας, αποφασίζουμε:

Κηρύσσουμε αναδασωτέα με σκοπό την προστασία για την επαναδημιουργία της Δασικής βλάστησης που χάηκε στις 29 Σεπτεμβρίου 1991 τη δημόσια δασική έκταση εμβαδού 260 στρεμμάτων που βρίσκεται στη θέση «Παλαιόκαστρο» κοινότητας Ορθονών Ζακύνθου και προσδιορίζεται από τα στοιχεία Α - Β - Γ - Δ - Α και έχει όρια:

Ανατολικά: Επαρχιακή οδό Ζακύνθου - Βολιμών.

Δυτικά: Δάσος αειφύλλων πλατυφύλλων.

Βόρεια: Δάσος αειφύλλων πλατυφύλλων.


Νότια: Δασικός δρόμος και δάσος αειφύλλων πλατυφύλλων όπως φαίνεται στο συνημμένο διάγραμμα που αποτελεί αναπόσπαστο μέρος της απόφασης αυτής.

Η απόφαση αυτή να δημοσιευθεί στην Εφημερίδα της Κυβερνήσεως.

Ζάκυνθος, 12 Νοεμβρίου 1991

Ο Νομάρχης

Π. ΜΑΡΚΑΤΟΣ

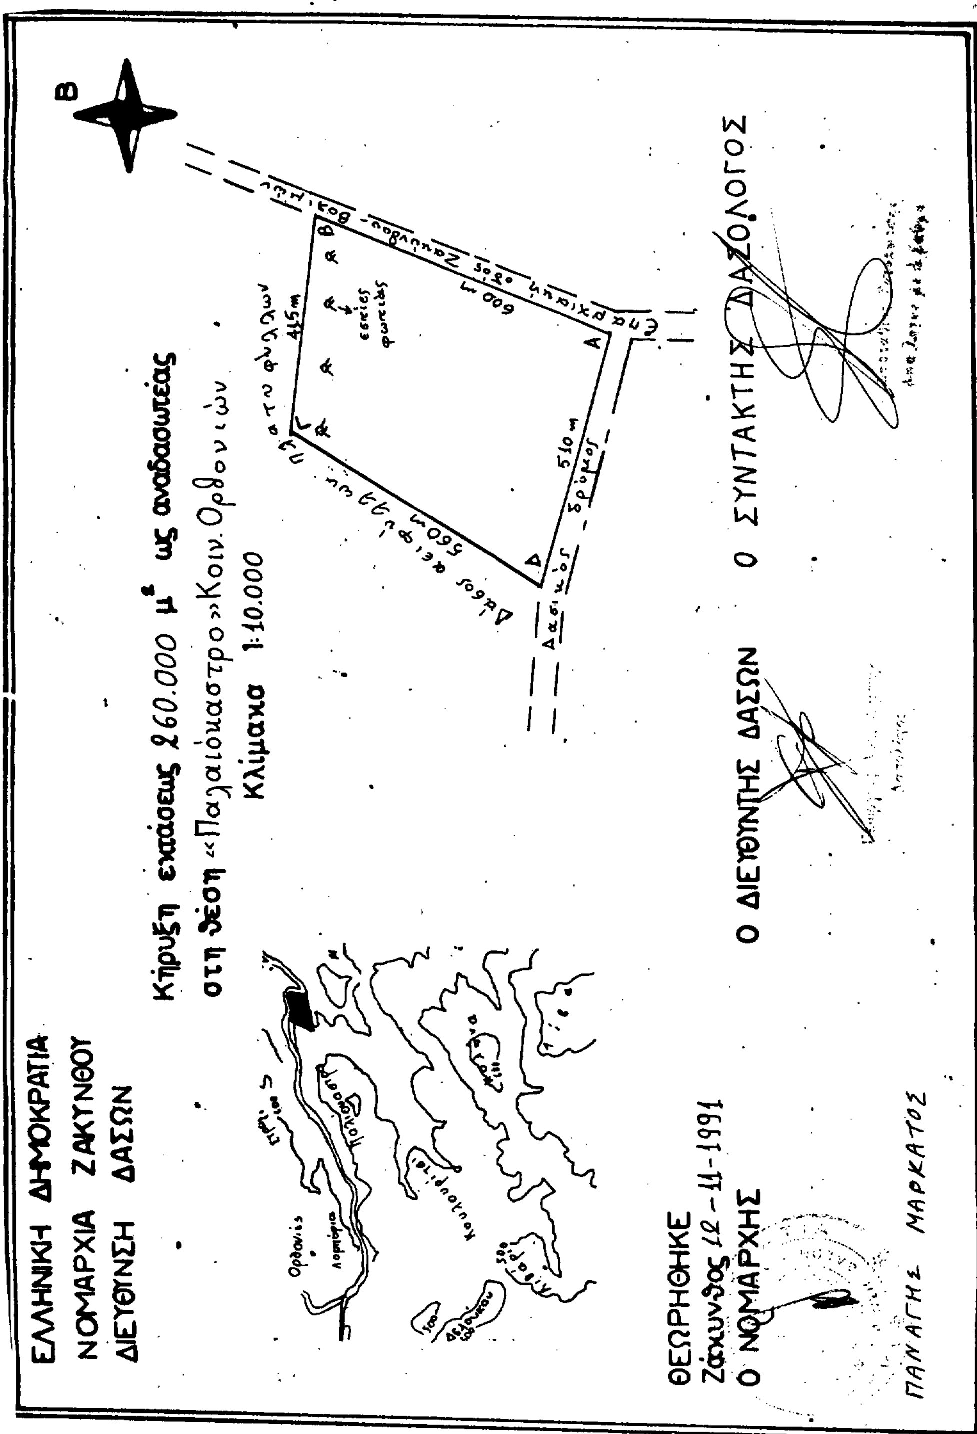

Αριθ. 1819 (3)

Κήρυξη αναδασωτέας έκτασης 250 στρεμμάτων στη θέση «Άσπρα Πανιά» κοινότητας Βασιλικού Ν. Ζακύνθου.

Ο ΝΟΜΑΡΧΗΣ ΖΑΚΥΝΘΟΥ

Έχοντας υπόψη:

1. Τις διατάξεις του Ν. 3200/55 περί διοικητικής αποκέντρωσης όπως τροποποιήθηκε και συμπληρώθηκε μεταγενέστερα με το Ν.Δ. 532/70.

2. Τις διατάξεις του άρθρου 117 παρ. 3 του Συντάγματος.

3. Τις διατάξεις του Ν. 998/79 «περί προστασίας των Δασών κ.λπ.» και ειδικότερα:

α) του άρθρου 41 παρ. 1, β) του άρθρου 38 παρ. 1,

γ) του άρθρου 34, §4

4. Τις διαταγές του Υπουργείου Γεωργίας:

α) 160417/1180/8.7.80, β) 182447/3049/24.9.80

5. Τη(ν) προφορική πρόταση του Δ/ντή Δασών Ζακύνθου με την οποία προτείνεται η κήρυξη της έκτασης που αναφέρεται στο θέμα ως αναδασωτέας, αποφασίζουμε:

Κηρύσσουμε αναδασωτέα με σκοπό την προστασία για την επαναδημιουργία της Δασικής βλάστησης πρου κάηκε στις 3 Οκτωβρίου 1991 τη δημόσια δασική έκταση εμβαδού 250 στρεμμάτων που βρίσκεται στη θέση «Άσπρα Πανιά» κοινότητας Βασιλικού Ζακύνθου και προσδιορίζεται από τα στοιχεία Α - Β - Γ - Δ - Α και έχει όρια:

Ανατολικά: Δάσος αειφύλλων πλατυφύλλων.

Δυτικά: Δάσος αειφύλλων πλατυφύλλων.


Βόρεια: Δάσος αειφύλλων πλατυφύλλων.

Νότια: Δάσος αειφύλλων πλατυφύλλων και δάσος χαλεπίου πεύκης όπως φαίνεται στο συνημμένο διάγραμμα που αποτελεί αναπόσπαστο μέρος της απόφασης αυτής.

Η απόφαση αυτή να δημοσιευθεί στην Εφημερίδα της Κυβερνήσεως.

Ζάκυνθος, 12 Νοεμβρίου 1991

Ο Νομάρχης
Π. ΜΑΡΚΑΤΟΣ

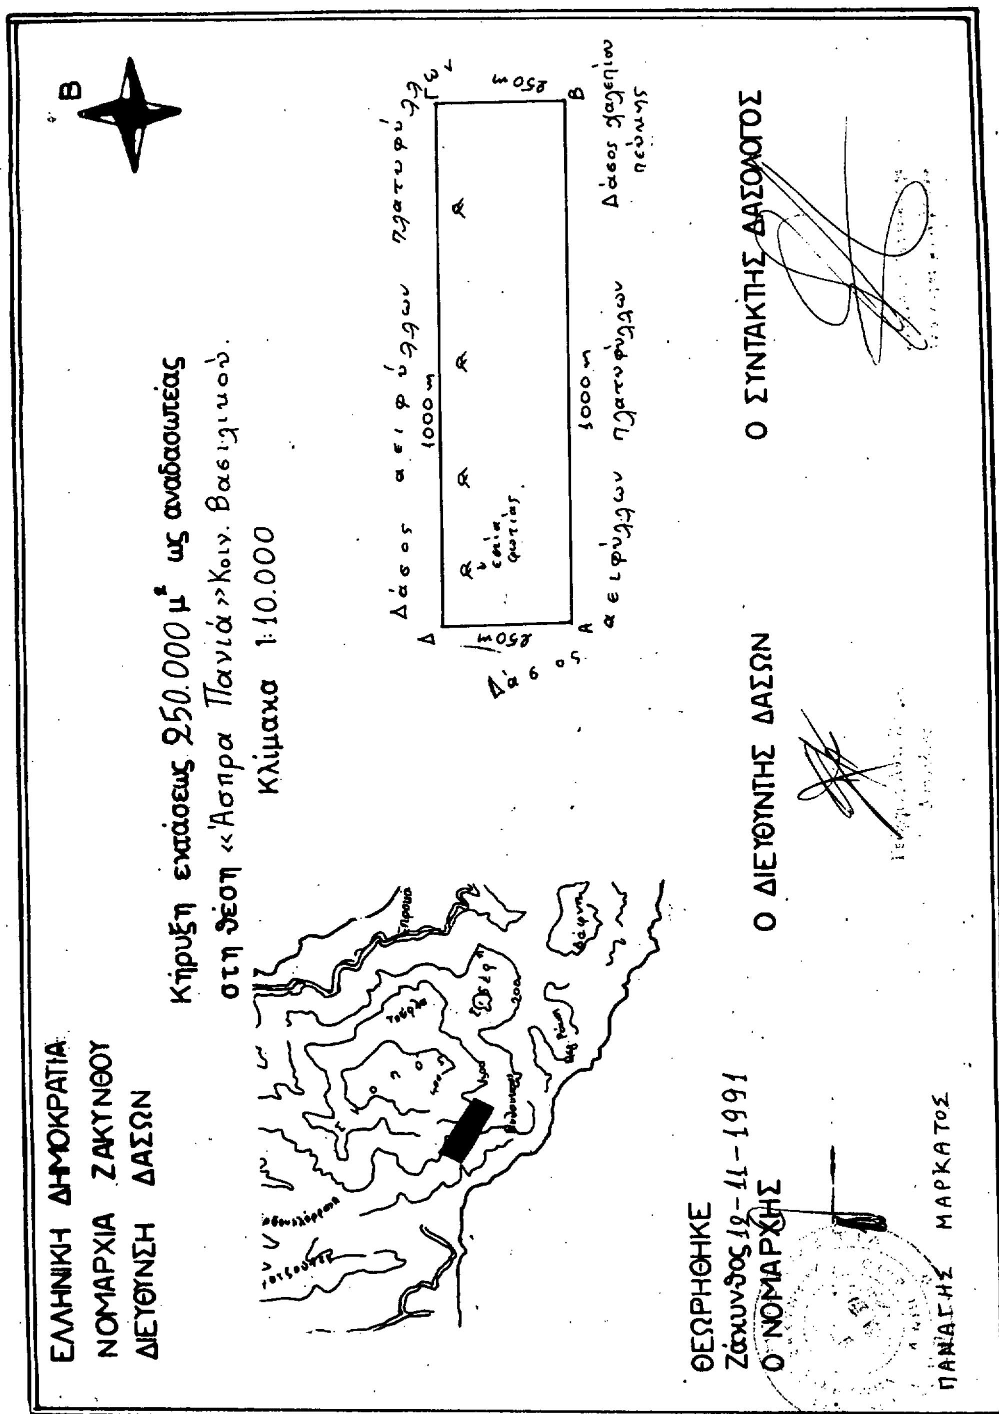

ΠΟΛΕΟΔΟΜΙΑ

ΑΠΟΦΑΣΕΙΣ

Αριθ. 2297/89 (4)

Καθορισμός χρήσης παραχωρημένου ακινήτου από το Δήμο Σερβίων στην Ένωση Γεωργικών Συν/σμών Κοζάνης - Σερβίων.

Ο ΝΟΜΑΡΧΗΣ ΚΟΖΑΝΗΣ

Έχοντας υπόψη:

1. Το Ν. 1512/11.1.1985 (ΦΕΚ 4Α) για την τροποποίηση και συμπλήρωση πολεοδομικών διατάξεων κ.λπ. και ειδικώτερα το άρθρο 3 παρ. 1 αυτού.

2. Το Ν. 1337/12.3.1983 (ΦΕΚ 33Δ/14.3.83) για την επέκταση πολεοδομικών σχεδίων κλπ.

3. Το Ν. 360/1976 για την Χωροταξία και το Περιβάλλον.

4. Το Ν. 1032/1980 για τη σύσταση του Υπ. ΧΟΠ.

5. Την υπ' αριθμ. 42/1989 απόφαση του Δημοτικού Συμβουλίου Σερβίων.

6. Την από 19.7.1991 αριθμ. πρωτ. 2297 εισήγηση του Τμήματος Πολεοδομίας και ΠΕ της Νομαρχίας μας, αποφασίζουμε:

Καθορίζουμε ως χρήση γης την λειτουργία που γενικά εξυπηρετεί την ανέγερση τυροκομείου στο υπόψη τεμάχιο έκτασης 23058,46 τ.μ. που απεικονίζεται στο τοπογραφικό διάγραμμα του μηχανικού Σαββίδη Κυριάκου με στοιχεία Α, Β, Β', Γ, Δ, Ε, ΣΤ, Ζ, Η Α και αποτελεί τμήμα του υπ'αριθμ. 851 κοινόχρηστου τεμαχίου. Το τοπογραφικό διάγραμμα θεωρήθηκε από το τμήμα Πολεοδομίας και ΠΕ και αποτελεί αναπόσπαστο τμήμα της παρούσας.

Η απόφαση αυτή να δημοσιευθεί στην Εφημερίδα της Κυβερνήσεως.

Κοζάνη, 21 Οκτωβρίου 1991

Ο Νομάρχης κ.α.α.
ΜΑΝΘΟΣ ΤΖΙΑΣΤΟΥΔΗΣ

ΑΓΡΟΤΕΜΑΧΙΟΥ 851
ΣΕΡΒΙΑ ΚΟΖΑΝΗΣ

ΕΜΒ.ΑΒΓΔΕΖΗΘ = 23058,46 m²

1368
1369
851
1018
1019
1020
1021
1015
1016
1017
1013
1014
975
976
967
966
839

ΠΡΟΣ ΚΟΖΑΝΗ

3545
3546
3547
3548
3539
3540
3541
1380
1374
1375
1376
3538
1371
1372
851
3489
3493
3492
3488
3494
3490
3487
3485
3486
3354
3353
3352
3340
3339
3338
3337
3331
3329
3328
3345
3336
3335
3330
3342
3333
1022
850
849
848
3327
3326
3325
3324
3323
3332
3321
3320
3322
845
842
841
ΠΡΟΣ ΣΕΡΒΙΑ

Αριθ. 7422 (5)

Τροποποίηση του ρυμοτομικού σχεδίου οικισμού Συκέας Ελασσόνας Ν. Λάρισας.

Ο ΝΟΜΑΡΧΗΣ ΛΑΡΙΣΑΣ

Έχοντας υπόψη:

1. Τις διατάξεις του ν.δ/τος της 17ης Ιουλίου 1923 όπως μεταγενέστερα τροποποιήθηκάν και συμπληρώθηκαν και ειδικότερα τα άρθρα 3 και 70 αυτού.

2. Τις διατάξεις του α.ν. 314/1968 (ΦΕΚ 47/Α) όπως τροποποιήθηκαν και συμπληρώθηκαν με το υπ' αριθ. 1018/71 ν.δ/γμα (ΦΕΚ 220/Α) και με την παρ. 3 του άρθρου 34 του ν. 1577/85 (ΦΕΚ 210/Α).

3. Τις διατάξεις του υπ' αριθμ. 183/1986 π.δ/τος (ΦΕΚ 70/Α) και ειδικότερα το άρθρο 1 αυτού.

4. Την υπ' αρ. 17/1991 απόφαση του Κοινοτικού Συμβουλίου Συκέας Ελασσόνας.

5. Την υπ' αριθμ. 250/1991 γνωμοδότηση του Συμβουλίου Χωροταξίας Οικισμού και Περιβάλλοντος, Νομού Λάρισας, όπως διατυπώθηκε στο πρακτικό της 11ης/1991 συνεδρίας.

Επειδή η πεζοδρόμηση του δρόμου μεταξύ των Ο.Τ. 52 και 42 δεν δημιουργεί προβλήματα στην κυκλοφορία οχημάτων ενώ απεναντίας χρησιμοποιείται σαν πεζόδρομος γι' αυτό, αποφασίζουμε:

Άρθρο 1

Εγκρίνουμε την τροποποίηση του ρυμοτομικού σχεδίου οικισμού Συκέας Ελασσόνας με την έγκριση ως πεζόδρομου του δρόμου μεταξύ των Ο.Τ. 52 & 42, όπως ορίζεται στο τοπογραφικό διάγραμμα που συνοδεύει την παρούσα απόφαση.

Άρθρο 2

Η ισχύς της παρούσας απόφασης αρχίζει από τη δημοσίευσή της στην Εφημερίδα της Κυβερνήσεως.

Μετά την παραπάνω δημοσίευση η απόφαση μαζί με το σχετικό τοπογραφικό διάγραμμα που τη συνοδεύει να αναρτηθεί στο Δημοτικό Κατάστημα επί 15μερο για ενημέρωση.

Η απόφαση αυτή να δημοσιευθεί στην Εφημερίδα της Κυβερνήσεως.

Λάρισα, 4 Νοεμβρίου 1991

Ο Νομάρχης

ΑΝΔΡΕΑΣ ΕΞΑΔΑΚΤΥΛΟΣ

